


1:50

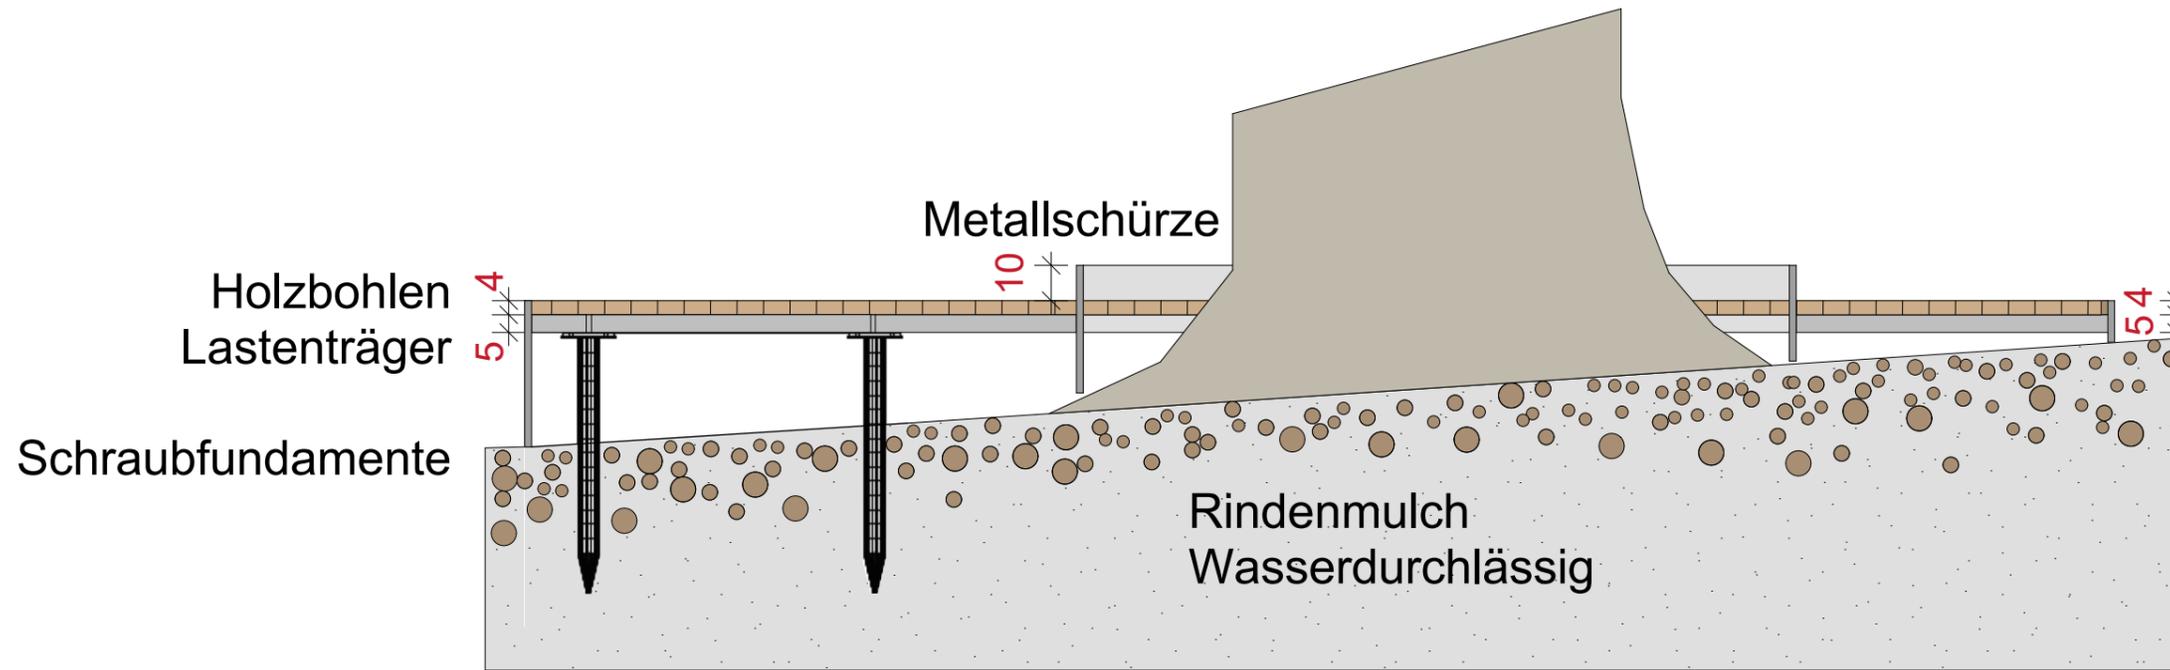

1:20

Wurzelwerk bestimmt die Ausformung der Podestaussparung

GEMEINDE NIEDERNBERG
Planungsvorschlag DORFPLATZ
"PODIUM UNTER DEN LINDEN"
DETAIL HOLZPODEST

M 1:50 / 20 Oktober 2023

	Freier Architekt und Städtebauarchitekt
	Mühlstraße 43 63741 Aschaffenburg
	Tel.: 06021/41 11 98 Mail: tropp@tropp-plan.de