



GEMEINDE NIEDERNBERG

MITTEILUNGSVORLAGE

068/2019

Federführung:	Standesamt	Datum:	03.06.2019
Bearbeiter:	Marion Debes	EAPL:	5541

Beratungsfolge	Termin	Behandlung
Gemeinderat	25.06.2019	öffentlich

Friedhofskonzept, weitere Vorgehensweise, Festlegung der Eckpunkte

Sachverhalt:

Der Gemeinderat der Gemeinde Niedernberg hat sich als Ziel gesetzt neue Grabformen anzubieten. Hierfür wurde der Friedhof in den vergangenen Jahren vermessen, es wurde ein Raster über den Friedhof gelegt, wie lange welche Gräber nach dem derzeitigen Kenntnisstand noch belegt sein werden und der Friedhofsplaner Herr Struchholz beauftragt ein Rahmenkonzept zu entwerfen.


In der Gemeinderatssitzung vom 14.05.2019 beleuchtete Herr Struchholz den Istzustand sowie eine mögliche Zukunft des Niedernberger Friedhofs. In diesem Zusammenhang stellte er auch einen möglichen Rahmenplan für Varianten von neuen Grabformen und von Weiterentwicklungsmöglichkeiten dar.

Der Gemeinderat der Gemeinde Niedernberg muss nun die Eckpunkte definieren und Grundsatzentscheidungen treffen. Diese Grundsatzentscheidungen werden anschließend von Herrn Struchholz eingearbeitet.

Mit dieser Basis soll eine Bürgerversammlung stattfinden, in welcher sich die Bürger explizit zu den Vorstellungen des Planers sowie des Gemeinderates äußern können.

Etwaige aufzugreifende Änderungen werden dann nochmals eingearbeitet. Als Abschluss wird ein Rahmenplan, ebenfalls ausgearbeitet durch Herrn Struchholz, verabschiedet.

Dem Gemeinderat werden in heutiger Sitzung einige Eckpunkte der Stellungnahme von Herrn Struchholz zur grundsätzlichen Beschlussfassung vorgelegt.

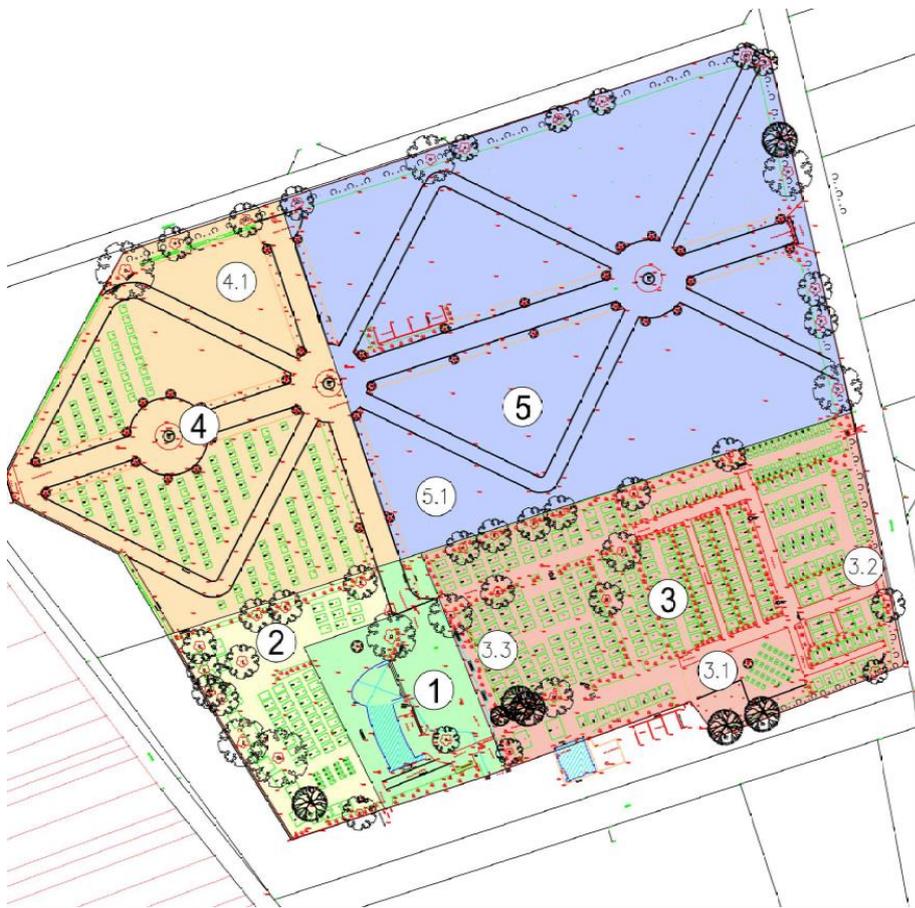

Plangrundlage ist die von AG zur Verfügung gestellte DK sowie den von IB Dümmel, Uettingen erstellte Vermessungsplan (September 2016).

THOMAS STRUCHHOLZ

Freier Landschaftsarchitekt, eingetr. Stadtplaner BfAK
 Zertifizierter Friedhofsplaner nach RAL 502/2
 Gutachter für Friedhofswesen
 Dozent für Friedhofsbetrieb an der Hochschule Geisheim University
 Dozent Meisterkurse DL Bestattungsverord. "Düsseldorfer" - Münsterstadt
 Dozent AGU Nord/Schwabach Hygieneinspektoren für BR, BW, HB, SL

Erntemühlstraße 9
 97209 Veitshöchheim

Tel.: 0931/55 000 410
 E-Mail: info@struchholz.de

Vorhaben: Gemeinde Niedernberg
 Sanierung Friedhof

Landkreis: Mittelhessen
 Vorhabensträger: Gemeinde Niedernberg

Übersicht Planbereiche

Standort und gezeichnet:
 25.03.2018, Christine Kautzmann
 Veitshöchheim, den 25.02.2019

Maßstab: 1:650