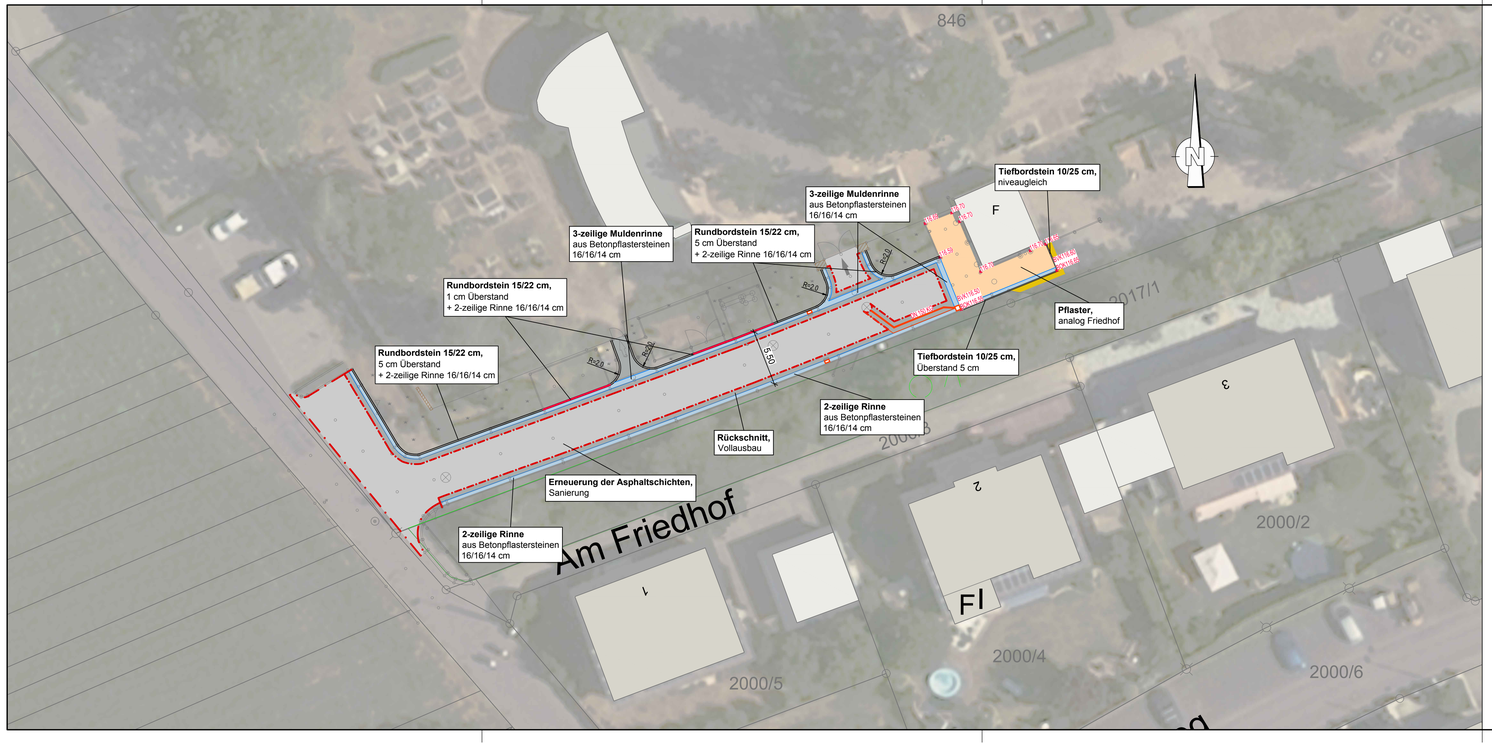
846
2017/1
2000/3
2000/2
2000/4
2000/5
2000/6
Fl
Am Friedhof
F
3
2
1
N
3-zeilige Muldenrinne
aus Betonpflastersteinen
16/16/14 cm
Rundbordstein 15/22 cm,
5 cm Überstand
+ 2-zeilige Rinne 16/16/14 cm
Tiefbordstein 10/25 cm,
niveaugleich
Rundbordstein 15/22 cm,
1 cm Überstand
+ 2-zeilige Rinne 16/16/14 cm
Rundbordstein 15/22 cm,
5 cm Überstand
+ 2-zeilige Rinne 16/16/14 cm
Pflaster,
analog Friedhof
Tiefbordstein 10/25 cm,
Überstand 5 cm
2-zeilige Rinne
aus Betonpflastersteinen
16/16/14 cm
Rückschnitt,
Vollausbau
Erneuerung der Asphaltschichten,
Sanierung
2-zeilige Rinne
aus Betonpflastersteinen
16/16/14 cm
5.50
Bx2.0
Bx2.0
Bx2.0