

Kirchgasse


16 CM DÄMMUNG IM BEREICH
ALTE POST AUF EIGENEM GRUNDSTÜCK

16 CM DÄMMUNG IM BEREICH
ALTE POST AUF GEMEINDEGRUNDSTÜCK

16 CM DÄMMUNG AUF
EIGENEM GRUNDSTÜCK

Hs Nr 51

Hs Nr 53

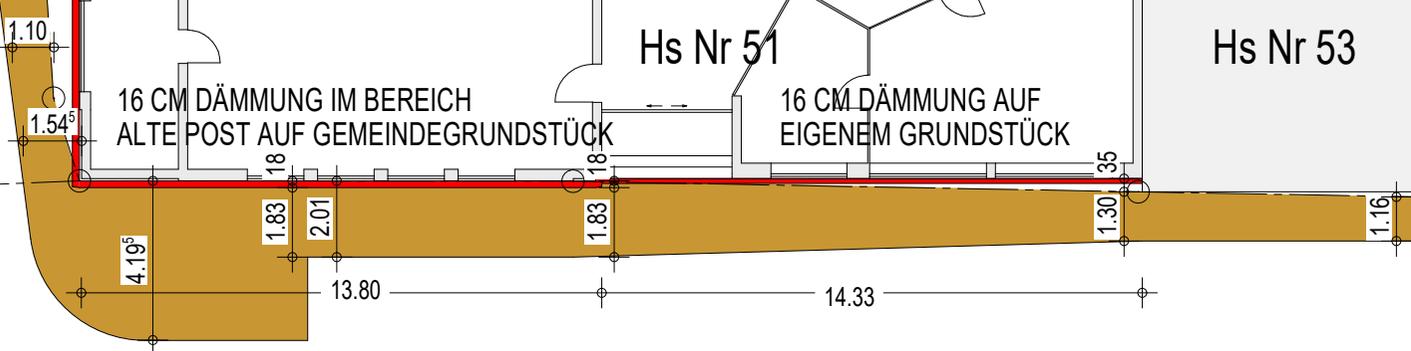

Hauptstrasse