


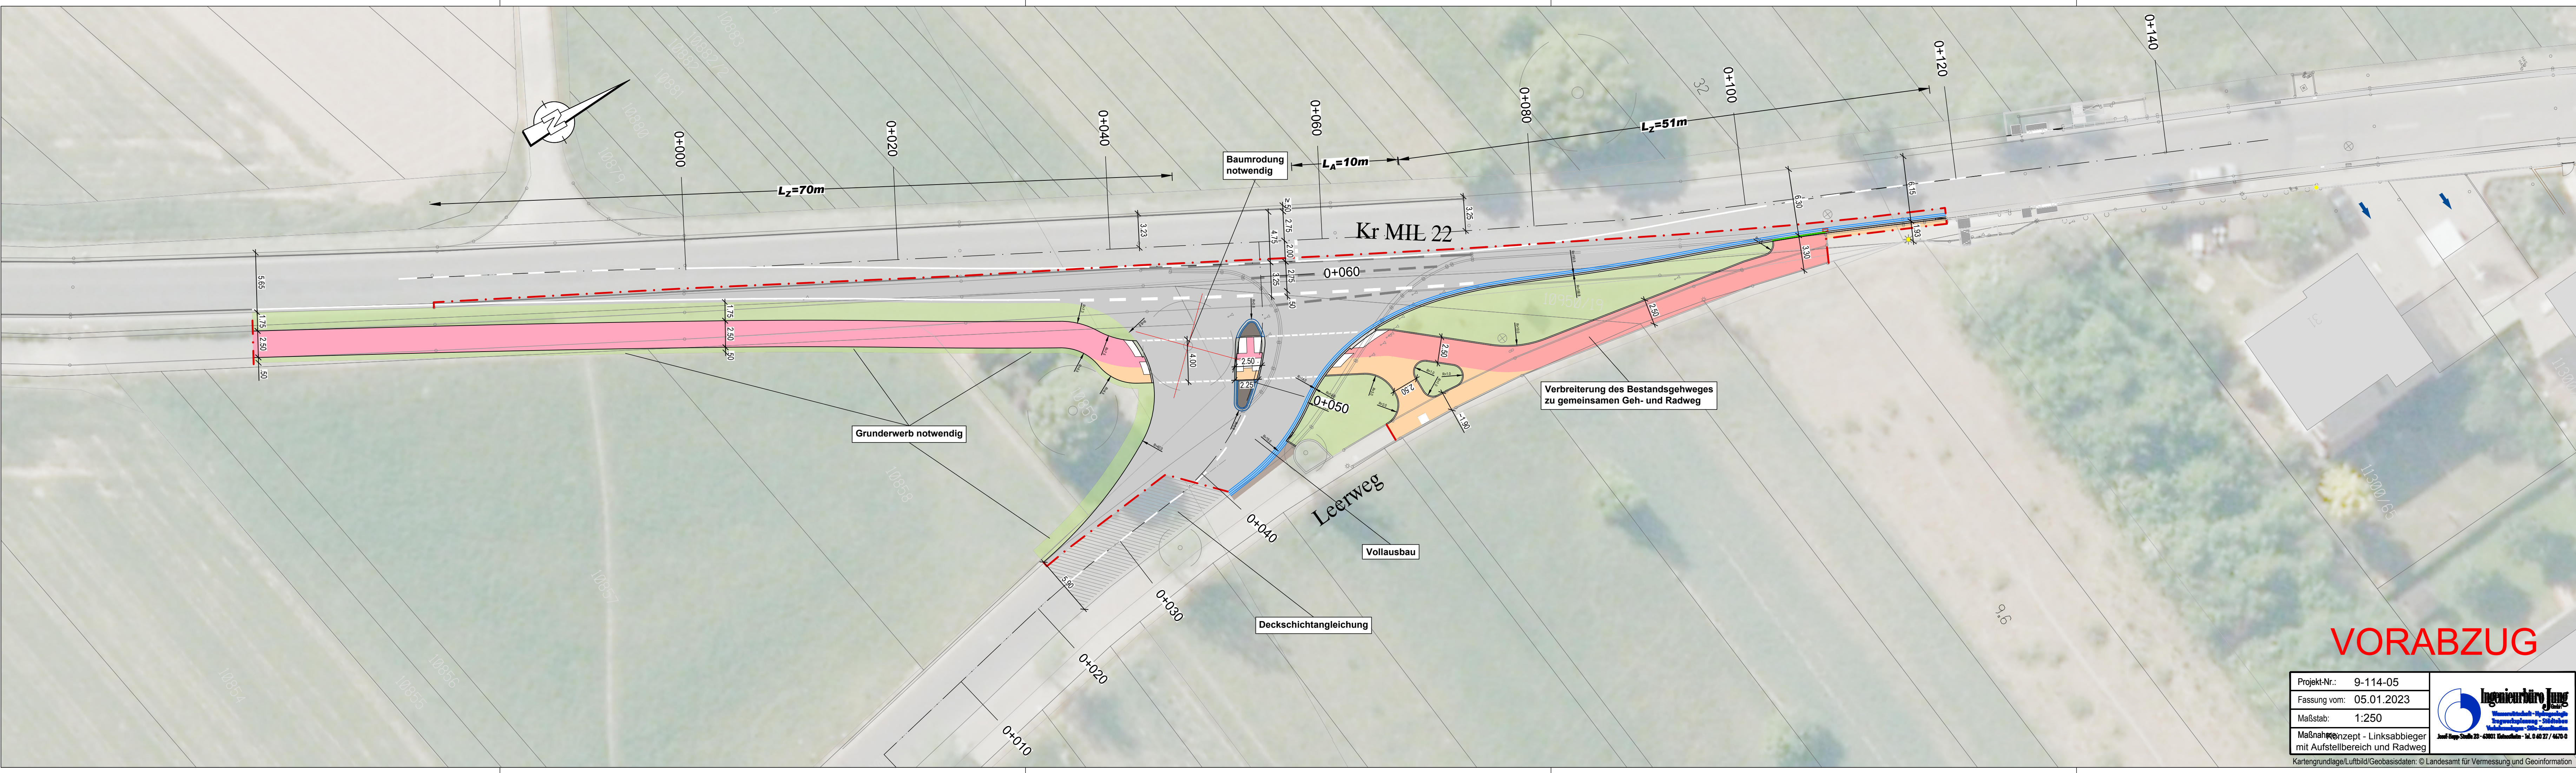

VORABZUG

Projekt-Nr.:	9-114-05
Fassung vom:	05.01.2023
Maßstab:	1:250
Maßnahmenkonzept - Linksabbieger mit Aufstellbereich und Radweg	



Ingenieurbüro Jung
Wasserbau - Bauwerksplanung - Sanierung
Verkehrsbau - Sanierung - Sanierung
Sanierung - Sanierung - Sanierung

Kartengrundlage/Luftbild/Geobasisdaten: © Landesamt für Vermessung und Geoinformation